
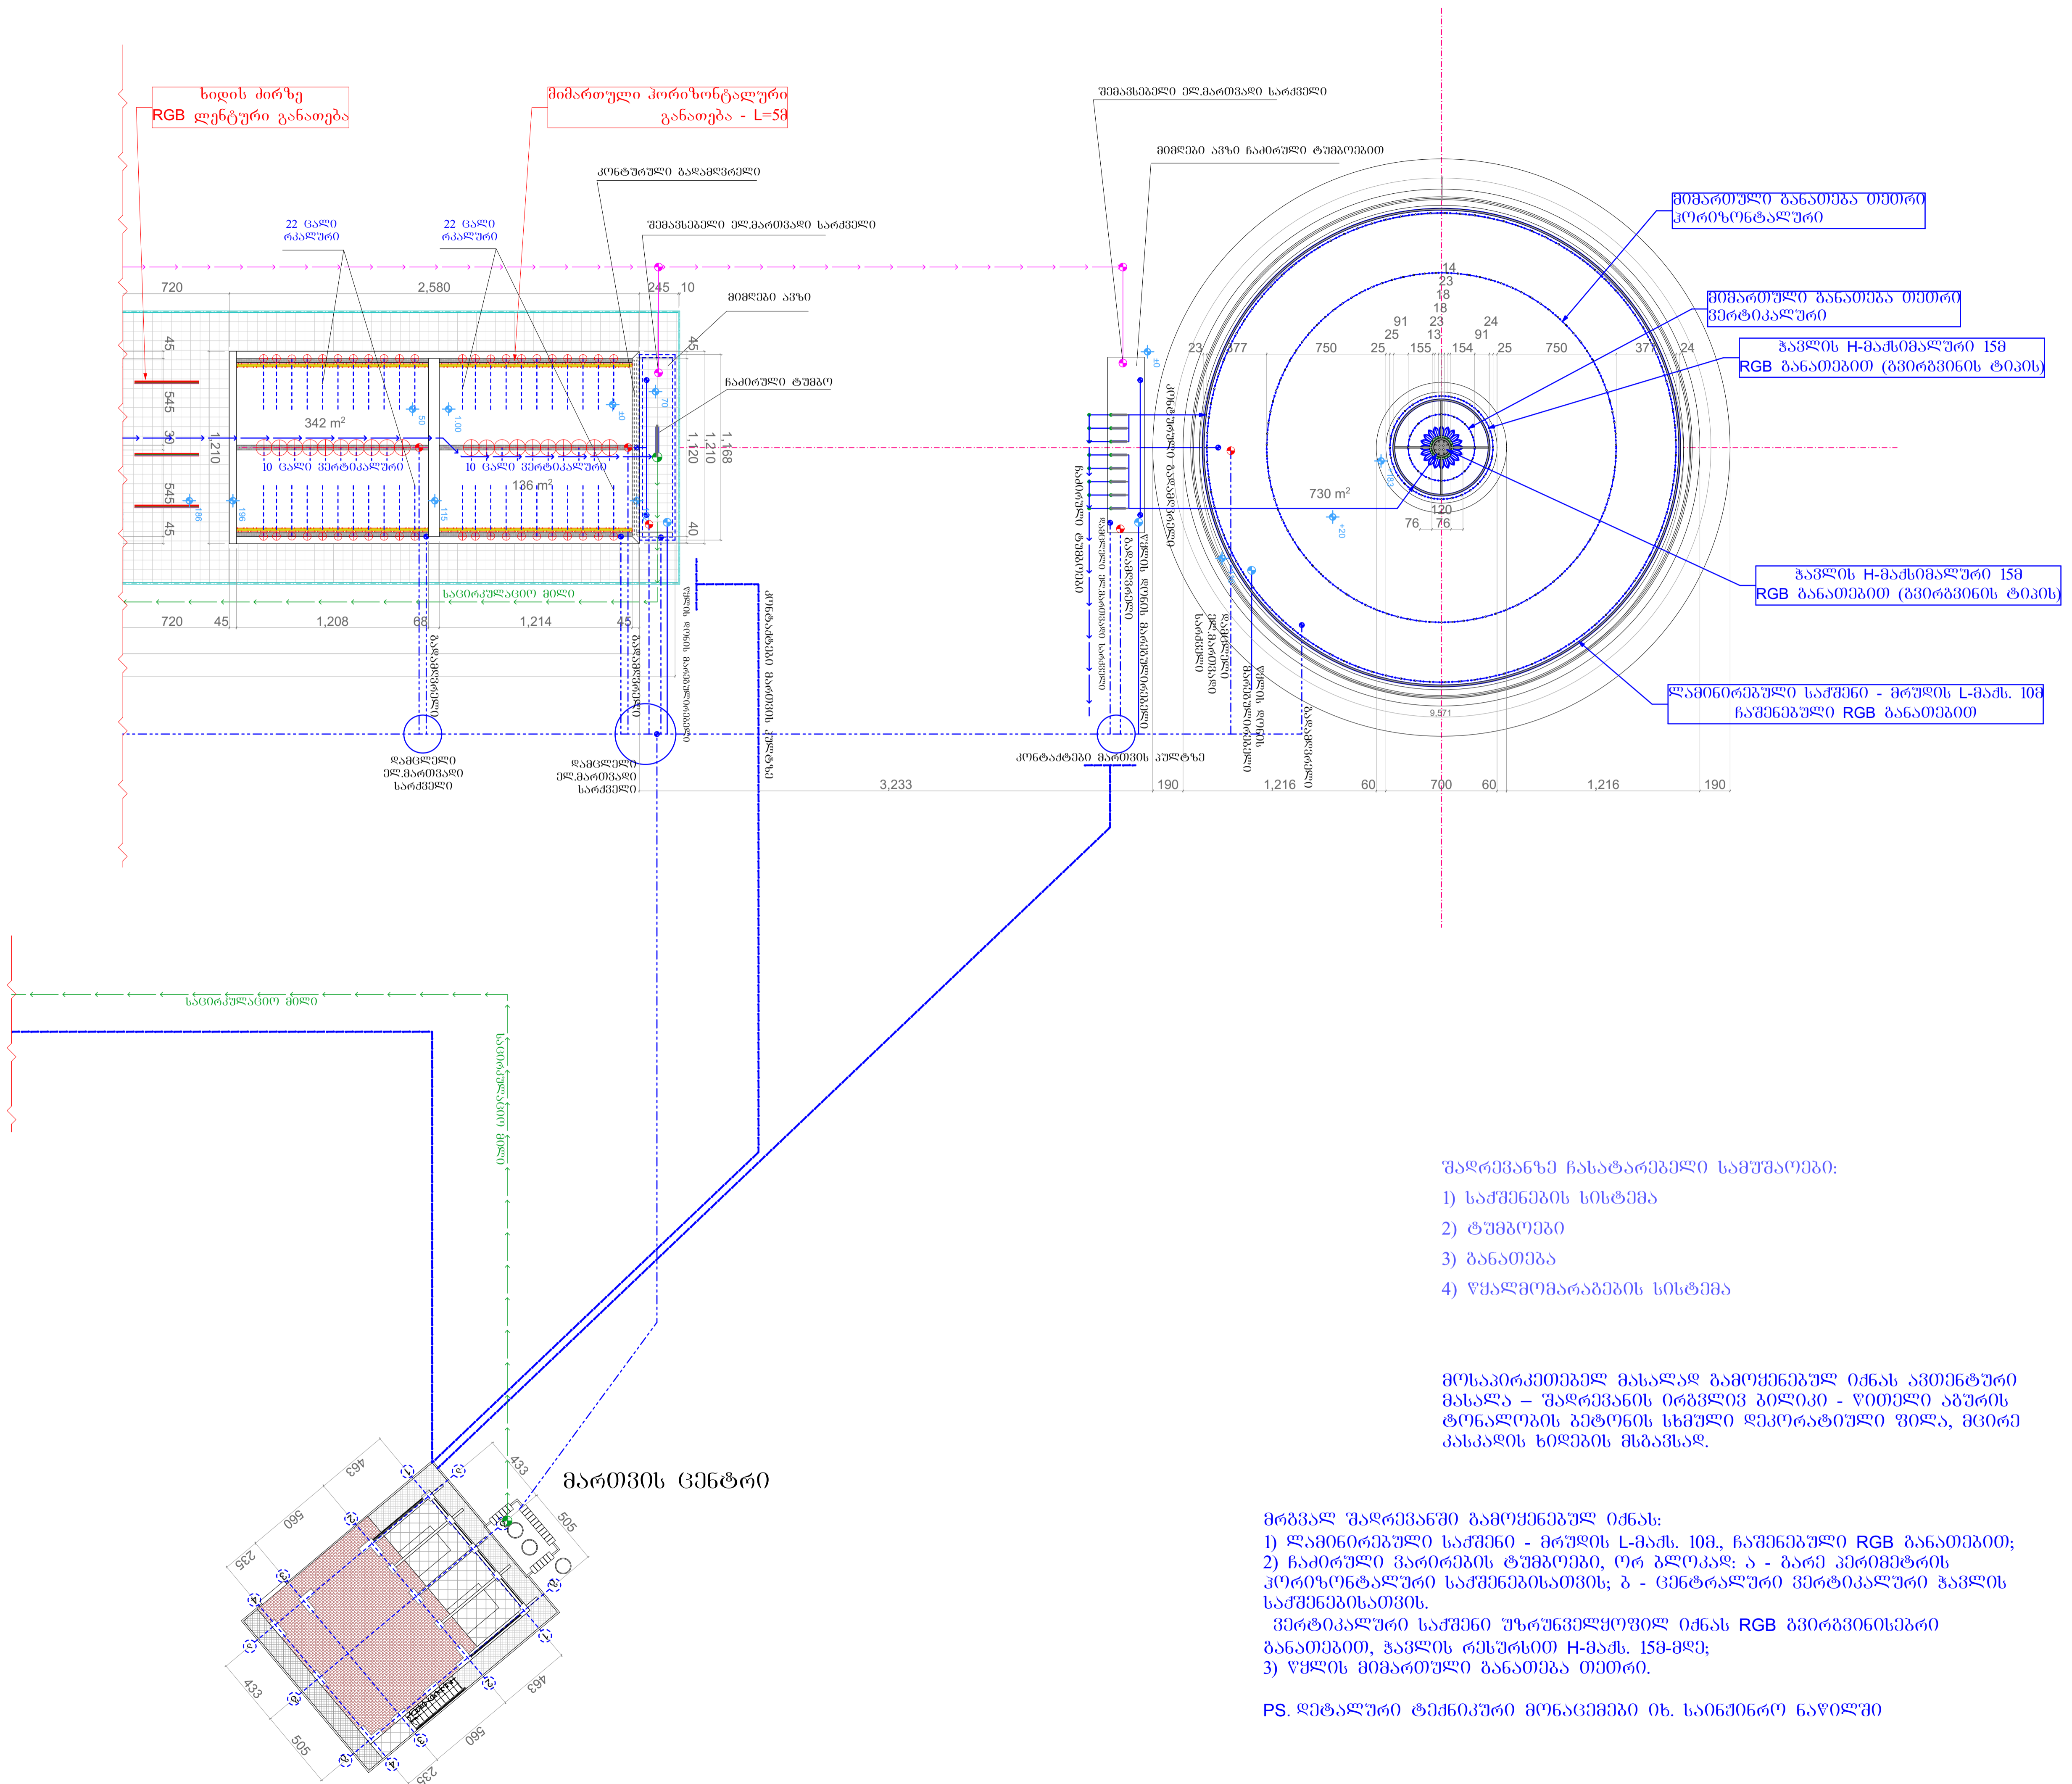


1 - ზონა - "მრგვალი შაღრეპანი"
5 - ზონა - "მართვის ცენტრი"

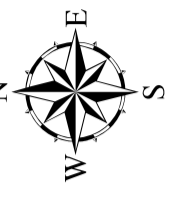

შაღრეპანზე ჩასატარებელი სამუშაოები:

- 1) საშენებლის სისტემა
- 2) ტუბოგეგმა
- 3) განათება
- 4) წყალგომარაგების სისტემა

მოსაპირკეთებელ მასალად გამოყენებულ იქნას ავთენტური მასალა - შაღრეპანის ირგვლივ გილიკი - წითელი აპურის ტონალობის პეტონის სხმული ფეკორატიული ფილა, მცირე კანკალის ხილვის მსგავსად.

მრგვალ შაღრეპანში გამოყენებულ იქნას:
1) ლამინირებული საშენებელი - მრუდის L-მაშ. 10მ, ჩაშენებული RGB განათებით;
2) ჩაპრული ვარიანტის ტუბოგეგმა, ორ ბლოკად: ა - ბარე პერიმეტრის პორციენტალური საშენებლისათვის; ბ - ცენტრალური ვერტიკალური ზავლის საშენებლისათვის.
ვერტიკალური საშენებელი უზრუნველყოფილ იქნას RGB გვირგვინისგან განათებით, ზავლის რესურსით H-მაშ. 15მ-მდე;
3) წყლის მიმართული განათება თეთრი.

PS. დეტალური ტექნიკური მონაცემები იხ. საინჟინერო ნაწილში

ფორმატი	სტანდარტი
A-1	არქიტექტორული
საპროექტო მონაცემი ± 0.00 მსგავსად პროექტის სიზომი 467.580	
საქართველო, თბილისი, თბილისის რაიონი, ვაჟა-ფშაველას გამზ. 109 ტელ. +995 32 201 22 99 ელ.ფოსტა: info@lmc.ge	
მ. თბილისში ვაჟა-ფშაველას გამზ. 109-ის არსებული უძრავი ქონების მფლობელი რამაზი ივანიშვილი	
დირექტორი	საქართველო
ინჟინერი	საქართველო
მარტივი	საქართველო
კონსტრუქტორი	საქართველო
მასშტაბი	
1:200	
2020 წ.	